



# Raumplan Schuljahr 2009 / 2010


## 2. Obergeschoss

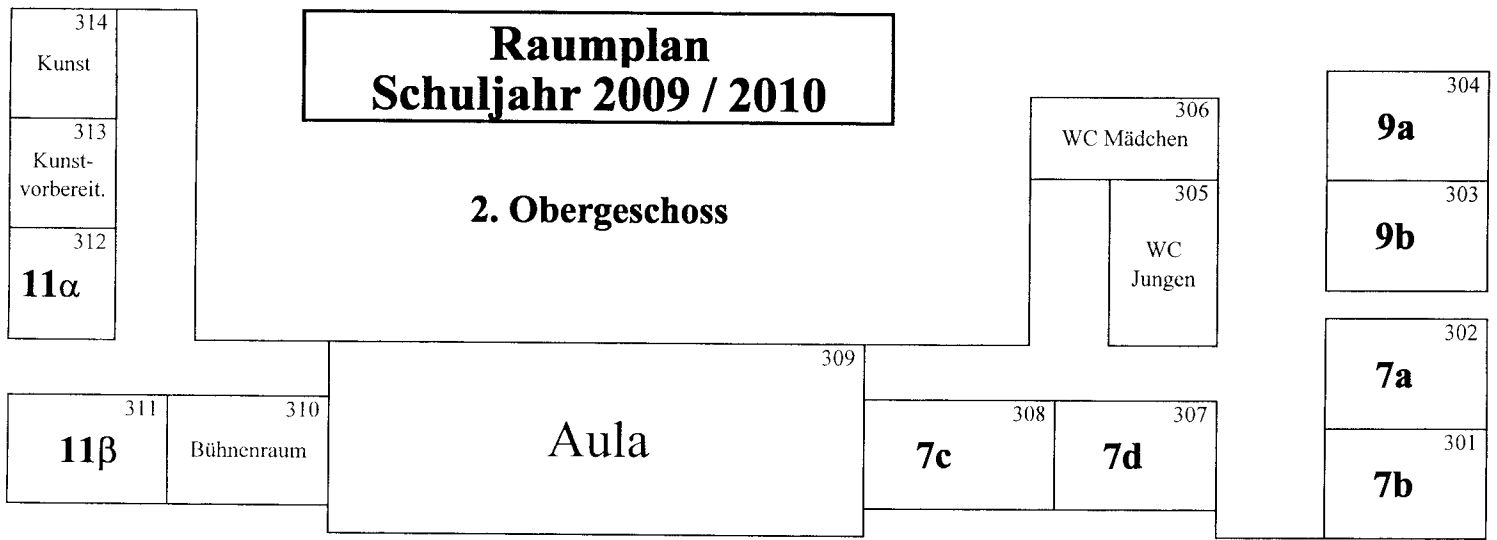

## 1. Obergeschoss

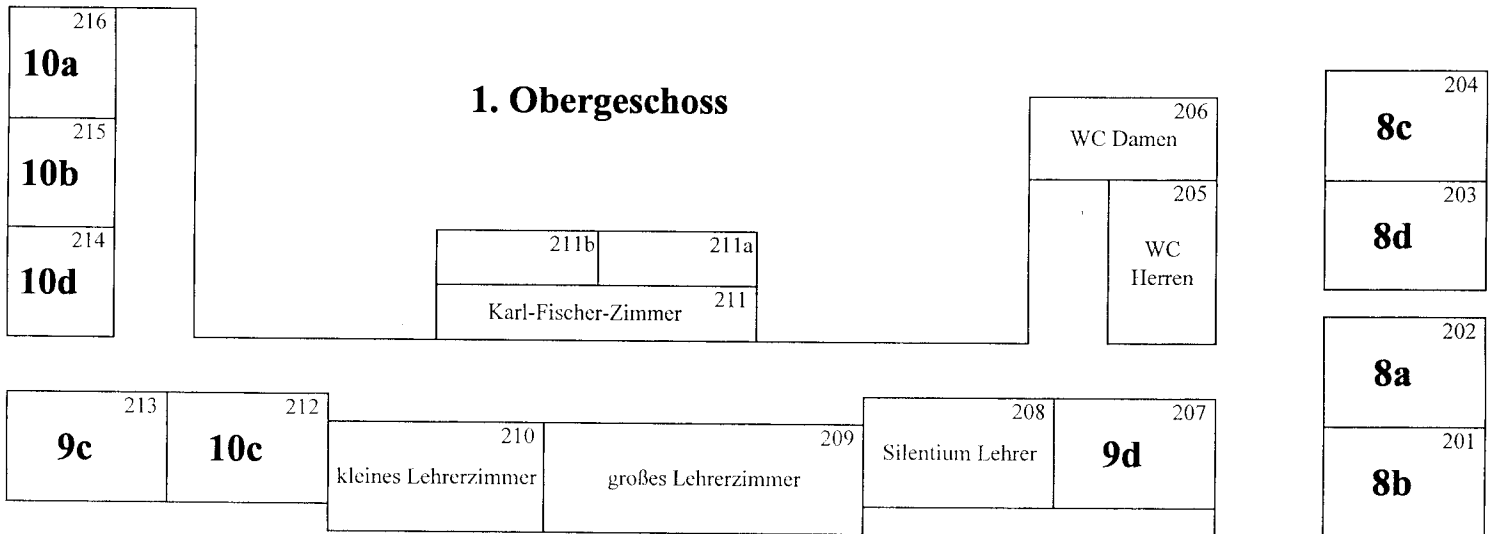

## Erdgeschoss

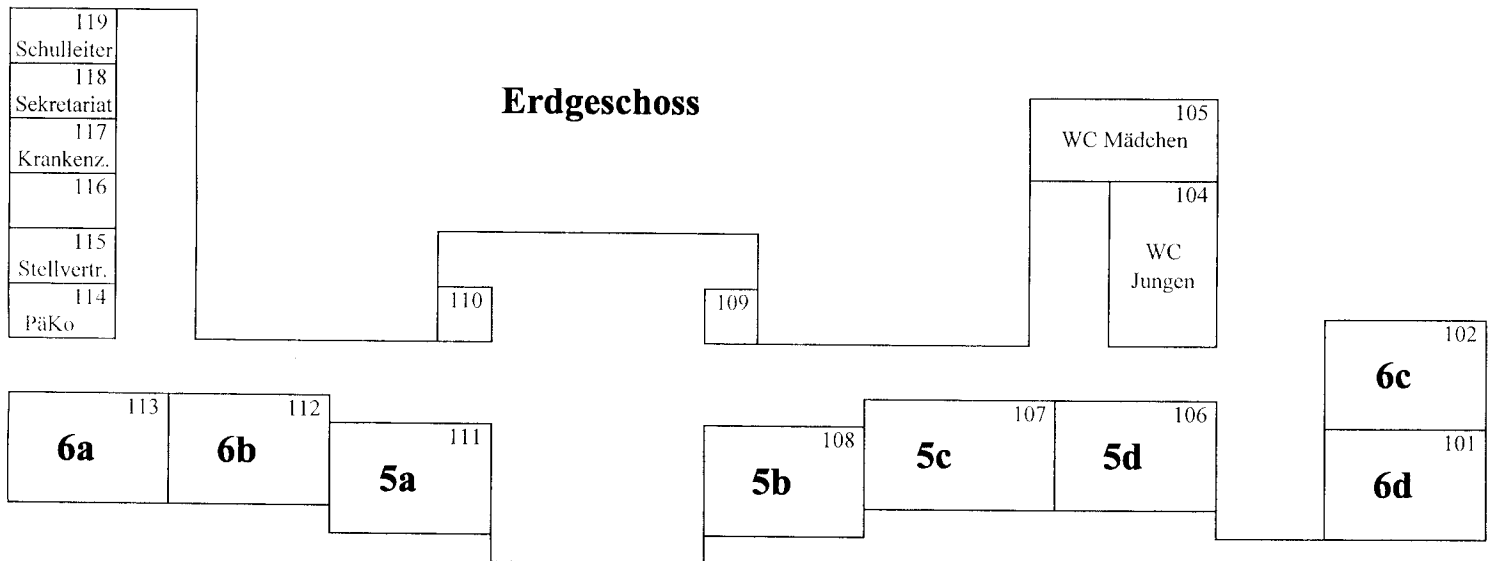

Der Klassenraum der Klasse 11γ befindet sich im Raum 219 (Neubau)